


DEPARTEMENT DU PUY-DE-DOME
COMMUNE DE LUSSAT

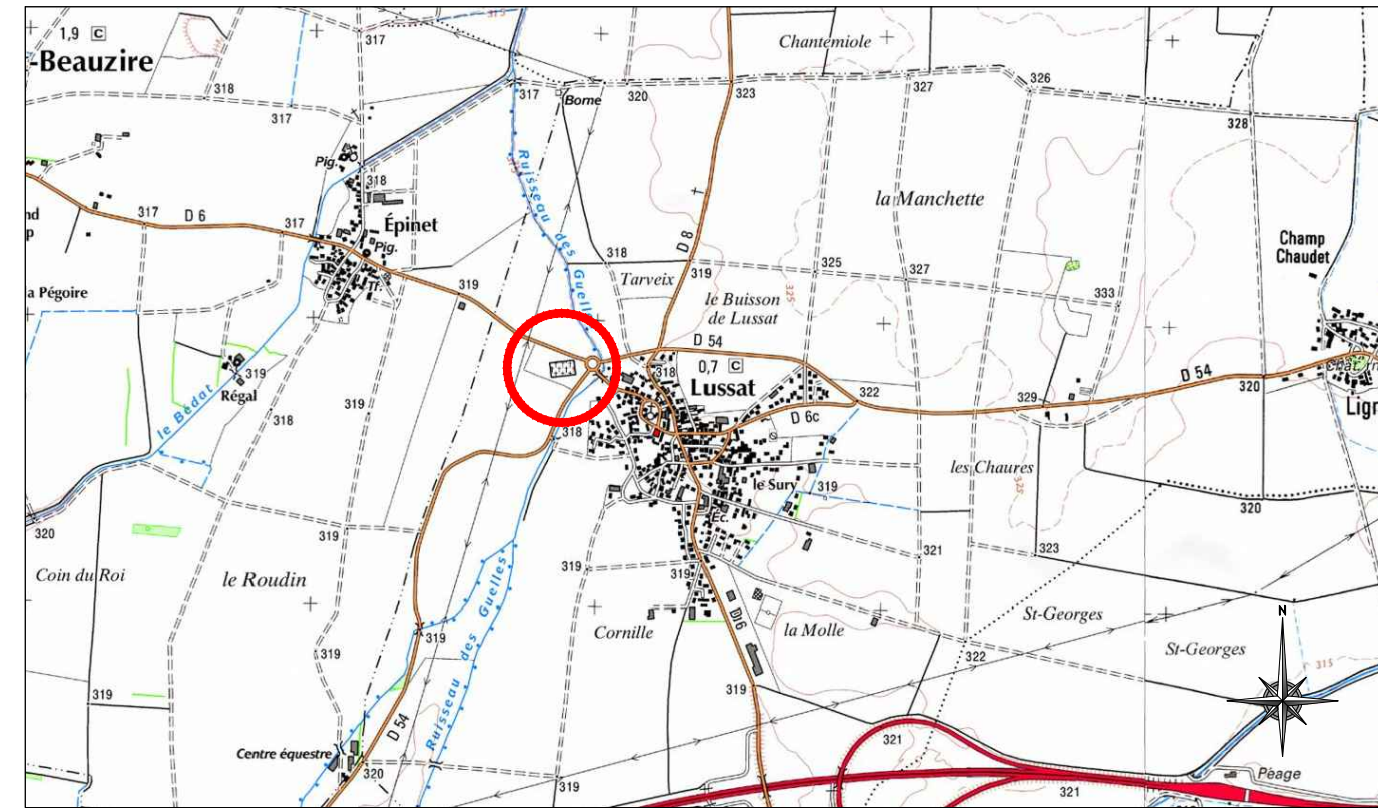

Cimetière
Repérage des Lots

PLAN TOPOGRAPHIQUE

Société de géomètres experts
11 bis rue Lamartine 63430 PONT DU CHATEAU
Tel:04-73-68-89-94 Fax:04-73-83-18-85
Email:serca.be.geometre@wanadoo.fr

Echelle : 1/200

Coordonnées XY Lambert 93 CC46
Altitudes NGF

Dossier n° 161001 Date : 21-11-2018

NOTA:

